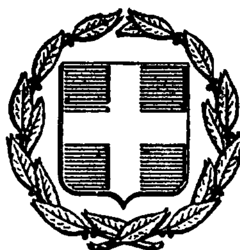


ΕΦΗΜΕΡΙΣ ΤΗΣ ΚΥΒΕΡΝΗΣΕΩΣ
ΤΗΣ ΕΛΛΗΝΙΚΗΣ ΔΗΜΟΚΡΑΤΙΑΣ

ΑΘΗΝΑ 15 ΑΠΡΙΛΙΟΥ 1987	ΤΕΥΧΟΣ ΤΕΤΑΡΤΟ	ΑΡΙΘΜΟΣ ΦΥΛΛΟΥ 315

ΠΕΡΙΕΧΟΜΕΝΑ

ΠΟΛΕΟΔΟΜΙΑ
ΑΠΟΦΑΣΕΙΣ

ΠΟΛΕΟΔΟΜΙΑ
ΑΠΟΦΑΣΕΙΣ

Αριθ. 16236/553 (1)

Τροποποίηση σε περιοχή του ρυμοτομικού σχεδίου Ζωγράφου (Ν. Αττικής).

Ο ΥΠΟΥΡΓΟΣ
ΠΕΡΙΒΑΛΛΟΝΤΟΣ, ΧΩΡΟΤΑΞΙΑΣ ΚΑΙ ΔΗΜ. ΕΡΓΩΝ

Έχοντας υπόψη:

1. Τις διατάξεις του Ν. Δ/τος της 17.7.1923 όπως μεταγενέστερα τροποποιήθηκαν και συμπληρώθηκαν και ειδικότερα τα άρθρα 3 και 70.
2. Τις διατάξεις του Ν. 947/1979 (ΦΕΚ 169/Α) και ειδικότερα το άρθρο 62 (παρ. 1).
3. Τις διατάξεις του Ν. 1032/1980 (ΦΕΚ 57/Α) και ειδικότερα τα άρθρα 2, 3 και 7.
4. Το αριθ. 842/1980 Π. Δ/γμα (ΦΕΚ 208/Α).
5. Τις διατάξεις του Ν. 1558/85 (ΦΕΚ 137/Α) και ειδικότερα το άρθρο 23 (παρ. 1).
6. Τις αριθ. 143/80, 209/80 και 111/1985 γνωμοδοτήσεις του δημοτικού συμβουλίου Ζωγράφου (Αττικής).
7. Την αριθ. 77/1982 γνωμοδότηση του Κεντρικού Συμβουλίου Χωροταξίας, Οικισμού και Περιβάλλοντος και την υπ' αριθ. 24/1986 γνωμοδότηση του Κεντρικού Συμβουλίου Περιβάλλοντος, Χωροταξίας και Δημοσίων Έργων, αποφασίζουμε:


Εγκρίνεται η τροποποίηση του ρυμοτομικού σχεδίου Ζωγράφου (Αττικής) με τον καθορισμό υπόγειων χώρων στάθμευσης αυτοκινήτων: α) κάτω από τον κοινόχρηστο χώρο πρασίνου με στοιχεία ΑΒΓΔΑ που περικλείεται από τις οδούς Ιεροκλέους, Μπισκίνη, Αμφιτρίτης και πεζοδρόμου, β) κάτω από τμήμα κοινοχρήστου χώρου με στοιχεία ΑΒΓΔΑ στη συμβολή των οδών Γ. Ζωγράφου και Πεύκων και γ) κάτω από τον χώρο γι' ανέγερση κέντρου νεότητος και από την πλατεία, με στοιχεία ΑΒΓΔΕΖΑ, που περικλείεται από τις οδούς Ξηρογιάννη, Περιάνδρου, Γαζή και Γρηγ. Αυξεντίου όπως φαίνεται στα τρία (3) σχετικά πρωτότυπα διαγράμματα σε κλίμακα 1:500 που θεωρήθηκαν από τον Προϊστάμενο της Δ/νσης Πολεοδομικών Εφαρμογών με την υπ' αριθ. 16236/553/1987 πράξη του και που συνοπτικά τους αντίτυπα δημοσιεύονται με την παρούσα απόφαση.

Η ισχύς της παρούσας απόφασης αρχίζει από την δημοσίευσή της στην Εφημερίδα της Κυβερνήσεως.

Αθήνα, 24 Φεβρουαρίου 1987

Ο ΥΠΟΥΡΓΟΣ


ΕΥΑΓΓΕΛΟΣ ΚΟΥΛΟΥΜΠΗΣ

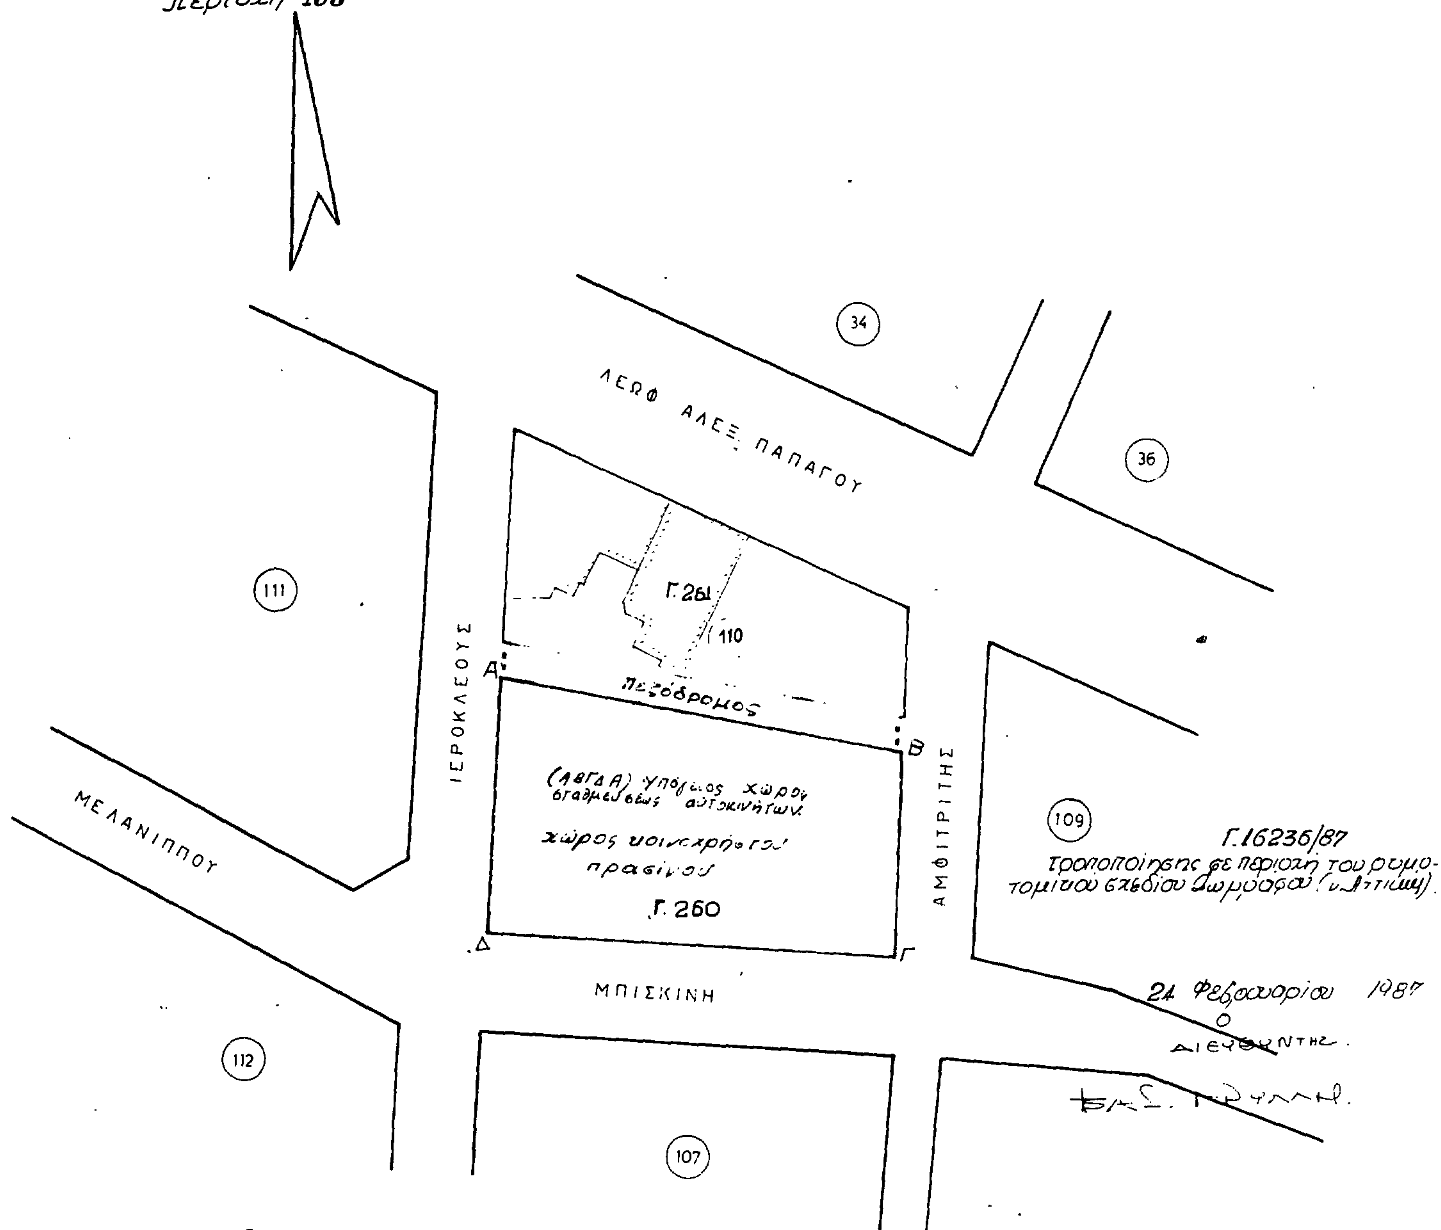
ΖΩΓΡΑΦΟΥ-Αττικής
ΚΛΙΜΑΞ 1:500
Περιοχή 100
34
36
ΛΕΩΦ. ΑΛΕΞ. ΠΑΠΑΓΟΥ
111
Γ.261
110
Α
Β
ΙΕΡΟΚΛΕΟΥΣ
πεζόδρομος
ΜΕΛΑΝΙΠΠΟΥ
ΑΜΦΙΤΡΙΤΗΣ
109
Γ.260
Δ
Γ
ΜΠΙΣΚΙΝΗ
112
107
Γ.16236/87
21 Φεβρουαρίου 1987
Ο
ΔΙΕΥΘΥΝΤΗΣ


ΖΩΓΡΑΦΟΥ-Αττικής

ΚΛΙΜΑΞ 1:500

Περιοχή 100

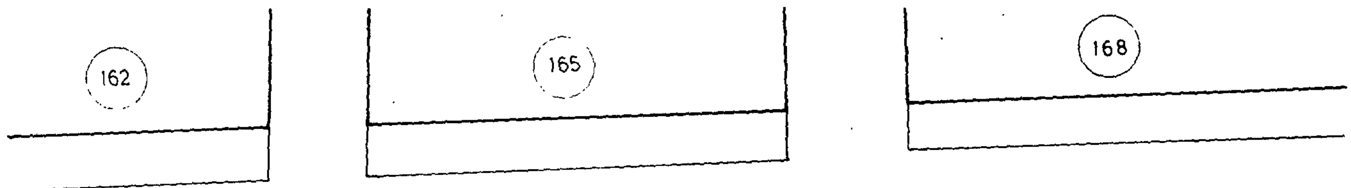


ΟΔΟΣ ΠΕΡΙΑΝΔΡΟΥ

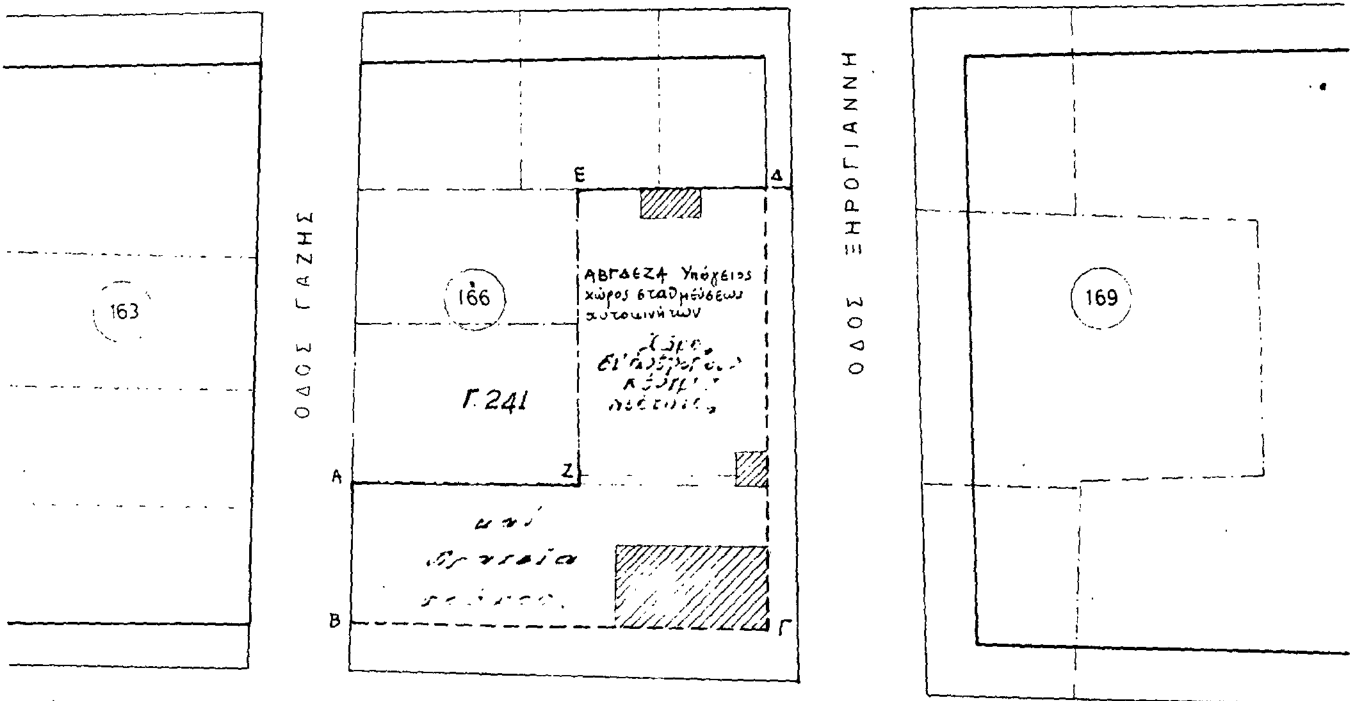


ΟΔΟΣ ΓΡΗΓ. ΑΥΞΕΝΤΙΟΥ

Γ. 16236/87

Τροποποίησις σε περιοχή του ρυμοτομικού σχεδίου Ζωγράφου (ν. Αττικής)

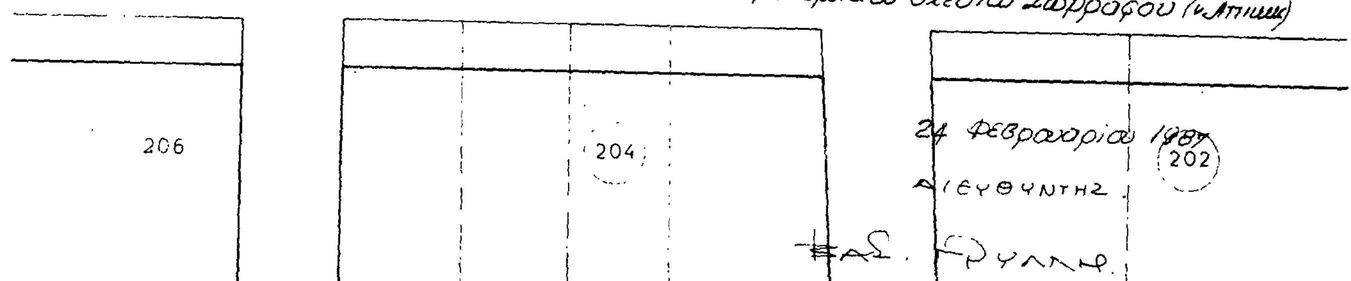

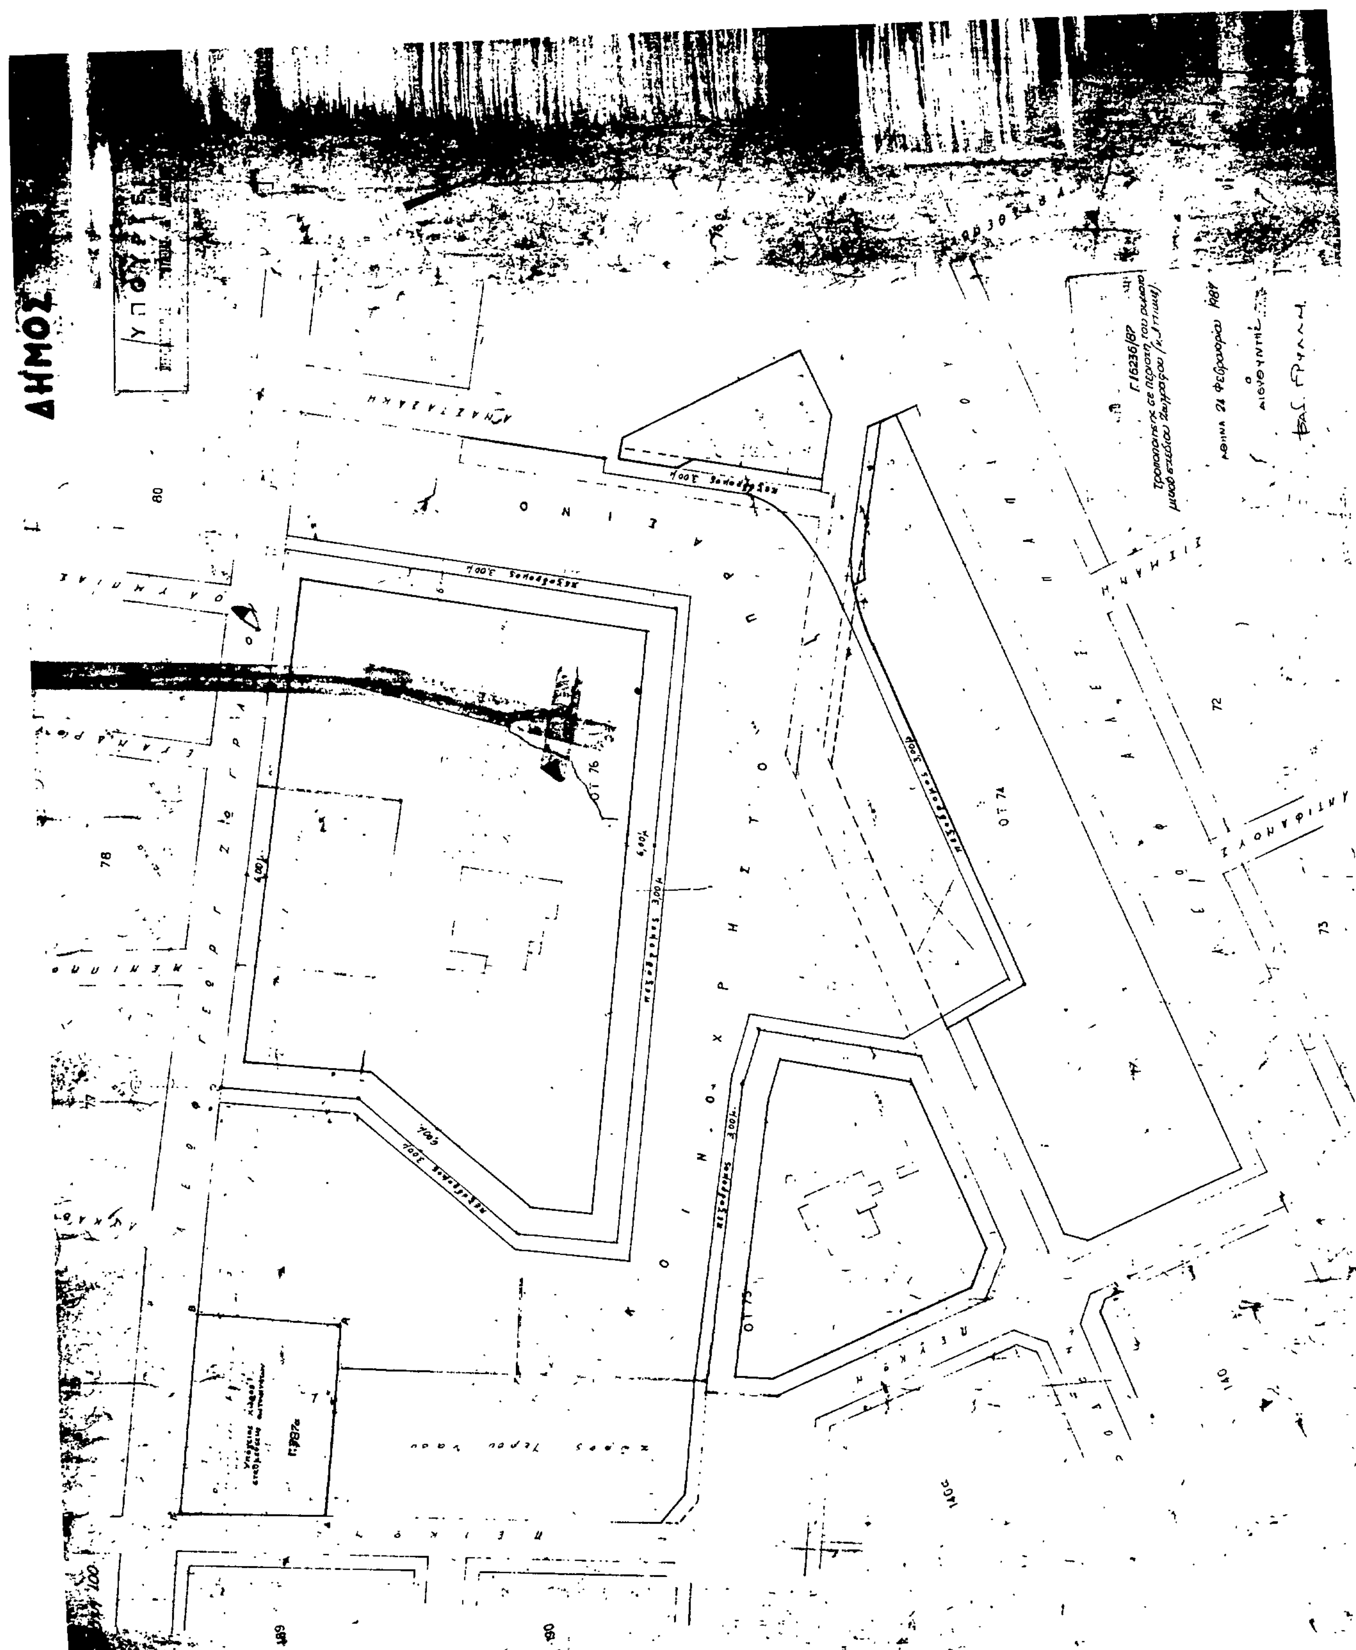
ΔΗΜΟΣ
ΟΤ 76
ΟΤ 74
ΟΤ 75

Αριθ. 16238/555 (2)

Τροποποίηση του ρυμοτομικού σχεδίου Κηφισιάς Αττικής.

Ο ΥΠΟΥΡΓΟΣ
ΠΕΡΙΒΑΛΛΟΝΤΟΣ, ΧΩΡΟΤΑΞΙΑΣ ΚΑΙ ΔΗΜ. ΕΡΓΩΝ

Έχοντας υπόψη:

1. Τις διατάξεις του Ν. Δ/τος της 17.7.1923 όπως μεταγενέστερα τροποποιήθηκαν και συμπληρώθηκαν και ειδικότερα τα άρθρα 3, 9 και 70.

2. Τις διατάξεις του Ν. 947/1979 (ΦΕΚ 169/Α) και ειδικότερα το άρθρο 62 (παρ. 1).

3. Τις διατάξεις του Ν. 1032/1980 (ΦΕΚ 57/Α) και ειδικότερα τα άρθρα 2, 3 και 7.

4. Τις διατάξεις του Ν. 1558/85 (ΦΕΚ 137/Α) και ειδικότερα το άρθρο 23 (παρ. 1).

5. Τις διατάξεις του υπ' αριθ. 183/1986 Π.Δ/τος (ΦΕΚ 70/Α) και ειδικότερα το άρθρο 2 (περ. β).

6. Τις διατάξεις του Ν. 1647/86 (ΦΕΚ 141/Α) και ειδικότερα το άρθρο 12 παρ. 5.

7. Τις υπ' αρ. 184/80, 95/1981 και 364/85 γνωμοδοτήσεις του δημοτικού συμβουλίου Κηφισιάς.

8. Την υπ' αρ. 143/1986 γνωμοδότηση του Κεντρικού Συμβουλίου Χωροταξίας, Οικισμού και Περιβάλλοντος.

9. Το υπ' αρ. 19439/1986 συμβόλαιο δωρεάς, αποφασίζουμε:

Εγκρίνεται η τροποποίηση του ρυμοτομικού σχεδίου Κηφισιάς (Αττικής) στο υπ' αρ. 331 οικοδομικό τετράγωνο και στον έναντι αυτού κοινόχρηστο χώρο, με: α) τη μετατροπή τμήματος της μεταξύ αυτών οδού Νυμφών, και τμήματος του κοινοχρήστου χώρου σε οικοδομήσιμο χώρο και ενοποίησή του, με το υπ' αρ. 331 οικοδομικό τετράγωνο και β) την έγκριση οδού εκτός του κοινοχρήστου χώρου, όπως φαίνεται στο σχετικό πρωτότυπο διάγραμμα σε κλίμακα 1:500, που έχει θεωρηθεί από τον Προϊστάμενο της Δ/νσης Πολεοδομικών Εφαρμογών με την υπ' αριθ. 16238/555/1987 πράξη του και που συνοπτικό του αντίτυπο δημοσιεύεται με την παρούσα απόφαση.


2. Στο πρόσωπο των οικοπέδων, οικοδομημένων ή μη, που βρίσκονται στο κατά την προηγούμενη παράγραφο οικοδομήσιμο χώρο, επιβάλλεται προκήπιο πλάτους πέντε (5) μέτρων.

Η ισχύς της παρούσας απόφασης αρχίζει από την δημοσίευσή της στην Εφημερίδα της Κυβερνήσεως.

Αθήνα, 24 Φεβρουαρίου 1987

Ο ΥΠΟΥΡΓΟΣ

ΕΥΑΓΓΕΛΟΣ ΚΟΥΛΟΥΜΠΗΣ

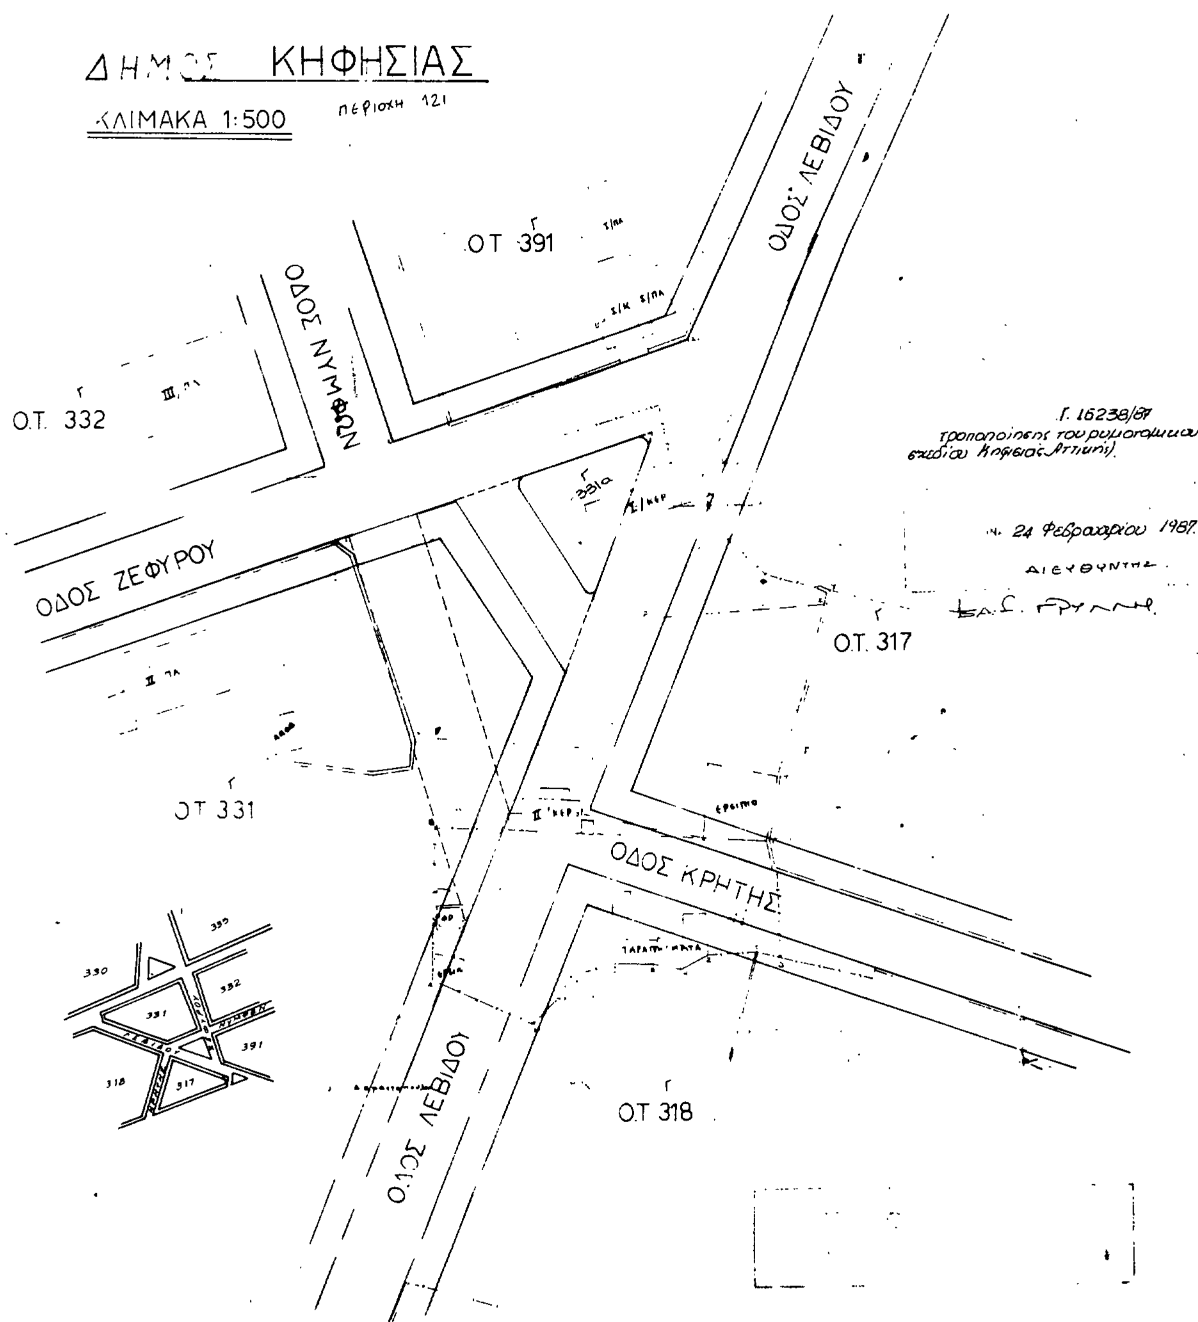

Αριθ. ΤΠ-ΠΕ 1041 (3)

Χαρακτηρισμός οικοπέδου ως τυφλού Ν. Δράμας.

Ο ΝΟΜΑΡΧΗΣ ΔΡΑΜΑΣ

Έχοντας υπόψη:

1. Τις διατάξεις του από 17.7.1923 Ν.Δ. «περί σχεδίων πόλεων, κωμών κ.λπ.» όπως μεταγενέστερα τροποποιήθηκαν και συμπληρώθηκαν και ειδικότερα τα άρθρα 3, 9 και 70 αυτού.

2. Το Ν. 1577/85 «περί Γ.Ο.Κ.».

3. Το Ν.Δ. 314/1968 «περί χορήγησης στον Υπουργό Βόρειας Ελλάδας και τους Νομάρχες αρμοδιότητος έγκρισης, τροποποίησης κ.λπ. σχεδίων πόλεων και κωμών».

4. Το Νόμο 1558/26.7.85 «περί σύστασης Υπουργείου Περιβάλλοντος Χωροταξίας και Δημοσίων Έργων».

5. Τον οικιστικό Νόμο 1337/83.

6. Το πρακτικό με αριθμό 4/16.3.1987 του Συμβουλίου Χωροταξίας Οικισμού και Περιβάλλοντος Τμήματος Νομού Δράμας με το οποίο γνωμοδοτεί υπέρ του χαρακτηρισμού ως τυφλού του οικοπέδου με αριθμό ιδιοκτησίας 357 που εμπίπτει στο 39 Ο.Τ του οικισμού Ξηροπόταμος Ν. Δράμας, ιδιοκτησίας του Πινδώνη Γεωργίου κατοίκου Ξηροποτάμου Ν. Δράμας, αποφασίζουμε:

1. Εγκρίνουμε τον χαρακτηρισμό ως τυφλού του οικοπέδου με αριθμό 357 που βρίσκεται μέσα στο 39 Ο.Τ. του εγκεχριμένου ρυμοτομικού σχεδίου του οικισμού «Ξηροπόταμος» Ν. Δράμας.


2. Επιτρέπεται στο οικόπεδο αυτό η δόμηση σύμφωνα με τις διατάξεις του Ν. 1577/18.12.1985.

Η απόφαση αυτή μαζί με το σχετικό τοπογρ. διάγραμμα που την συνοδεύει να δημοσιευθεί στην Εφημερίδα της Κυβέρνησης.

Δράμα, 23 Μαρτίου 1987

Ο Νομάρχης

ΕΥΑΓΓΕΛΟΣ ΡΟΓΚΑΚΟΣ

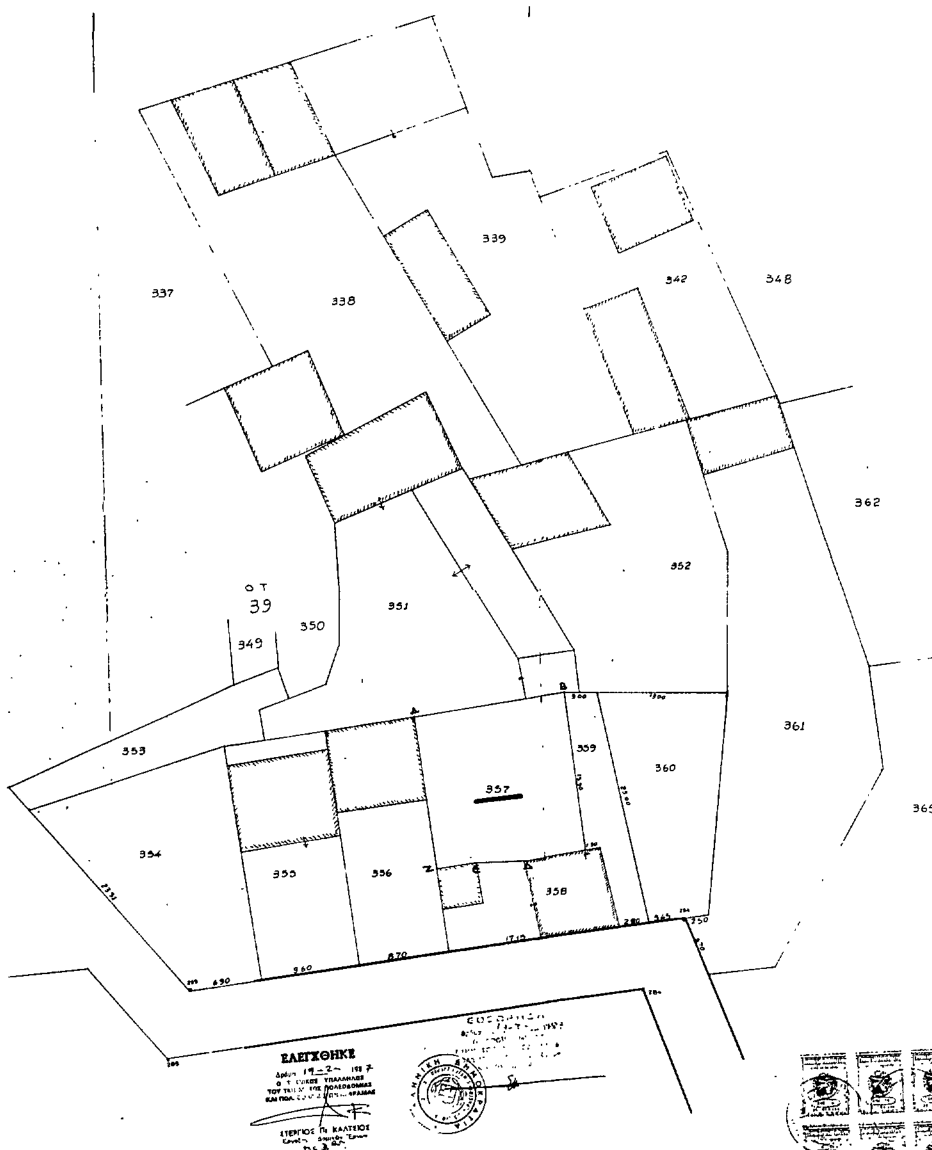



Αριθ. 1436 (4)

Τροποποίηση ρυμοτομικού σχεδίου κοινότητας Μηλίνας Ν. Μαγνησίας στο Ο.Τ. 14.

Ο ΝΟΜΑΡΧΗΣ ΜΑΓΝΗΣΙΑΣ

Έχοντας υπόψη:

1. Τις διατάξεις:

α) Του από 17.7.1923 Ν.Δ/τος «περί σχεδίων πόλεων κ.λπ.» όπως τροποποιήθηκαν και ισχύουν σήμερα και ιδιαίτερα τα άρθρα 3, 9, 70 αυτού.

β) Του 1018/71 Π.Δ/τος «περί τροποποιήσεως και συμπληρώσεως του Α.Ν. 314/1968 «περί παροχής εις τον Υ.Β.Ε. Νομάρχες αρμοδιότητες κ.λπ.».

γ) Του Ν. 1337/1983 «περί επεκτάσεως Πολεοδομικών σχεδίων κ.λπ.».

δ) Του Π.Δ/τος 183/1986 «Μεταβίβαση αρμοδιοτήτων στους Νομάρχες για την έγκριση τροποποιήσεων σχεδίων κ.λπ.».

2. Το εγκεχριμένο ρυμοτομικό σχέδιο πόλης Μηλίνας.

3. Την 10/1986 απόφαση Δημοτικού Συμβουλίου Μηλίνας με την οποία προτείνεται η τροποποίηση σχεδίου πόλης για την αναγνώριση ιδιωτικής παρόδου που βρίσκεται μέσα στο Ο Τ 14.

4. Τη βεβαίωση του Δήμου Μηλίνας για την αρτιότητα των οικοπέδων κ.λπ.

5. Τις ενστάσεις των Μ. Αγγελοπούλου και Δ. Τσαλίχη για τη ρυμοτόμηση ιδιοκτησίας τους και την 38/86 απόφαση Κοινοτικού Συμβουλίου Μηλίνας με την οποία απορρίφθηκαν οι ενστάσεις αυτές σύμφωνα με το σκεπτικό που αναφέρεται στην απόφαση αυτή.


6. Την πράξη 31/30.10.1986 του Νομαρχιακού Συμβουλίου ΧΟΠ Ν. Μαγνησίας με την οποία γνωμοδοτεί και συμφωνεί για την τροποποίηση του σχεδίου σύμφωνα με τη σχετική πρόταση – απόφαση του Κοινοτικού Συμβουλίου Μηλίνας με αριθμό 10/1986, αποφασίζουμε:


Εγκρίνουμε την τροποποίηση του εγκεχριμένου ρυμοτομικού σχεδίου Μηλίνας Ν. Μαγνησίας στο Ο Τ 14 για την αναγνώριση ως πεζοδρόμου ιδιωτικής παρόδου που βρίσκεται σ' αυτό όπως ειδικότερα φαίνεται στο σχετικό διάγραμμα που θεωρήθηκε από το ΤΠ και ΠΕ Ν. Μαγνησίας και αποτελεί αναπόσπαστο τμήμα της απόφασης αυτής.

Η απόφαση αυτή να δημοσιευθεί στην Εφημερίδα της Κυβερνήσεως.

Βόλος, 18 Μαρτίου 1987

Ο Νομάρχης
ΕΥΡ. ΚΑΦΑΝΤΑΡΗΣ

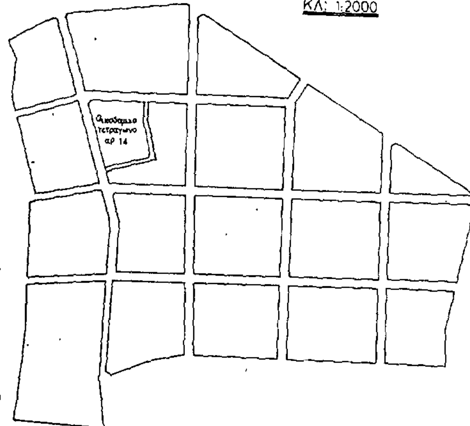

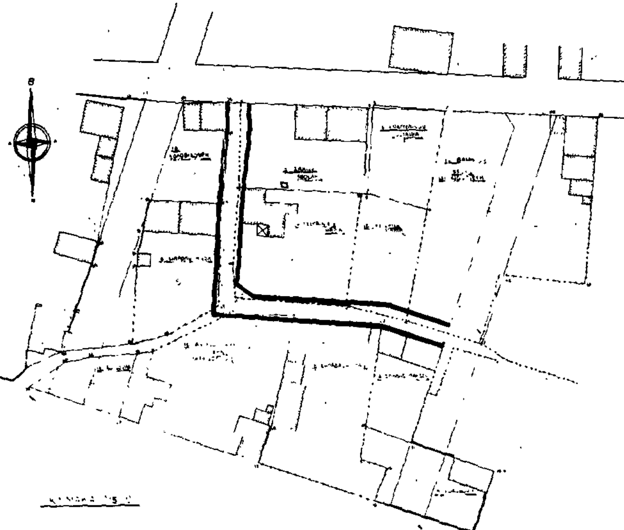

A/A	ΙΔΙΟΚΤΗΣΙΕΣ	[illegible] ΙΔΙΟΚΤΗΣΙΩΝ
1	[illegible]	[illegible]
2	[illegible]	[illegible]
3	ΕΥΑΓΓΕΛΙΝΟΥ ΕΥΣΤΑΘΙΑ	[illegible]
4	ΒΑΜΒΑΚΑΣ ΑΛ [illegible]	[illegible]
5	ΜΠΡΟΛΗΣ ΝΙΚΟΛΑΟΣ	[illegible]
6	ΤΣΕΡΒΙΝΕΤΗ ΜΑΡΙΑ	[illegible]
7	ΤΣΙΚΡΙΚΗ ΑΜΑΛΙΑ	[illegible]
8	ΖΟΥΖΟΥΝΑΣ ΑΝΤΩΝΙΟΣ	[illegible]
9	[illegible]	[illegible]
10	ΞΗΡΑΔΑΚΗΣ ΙΩΑΝΝΗΣ	[illegible]
11	[illegible]	[illegible]
12	[illegible] ΙΩΑΝΝΗΣ	[illegible]

ΕΛΛΗΝΙΚΗ ΔΗΜΟΚΡΑΤΙΑ
ΝΟΜΑΡΧΙΑ ΜΑΓΝΗΣΙΑΣ
ΤΜΗΜΑ ΠΟΛΕΟΔΟΜΙΑΣ & ΠΟΛΕΟΔΟΜΙΚΩΝ ΕΦΑΡΜΟΓΩΝ

ΤΡΟΠΟΠΟΙΗΣΗ ΡΥΜΟΤΟΜΙΚΟΥ ΣΧΕΔΙΟΥ ΠΟΛΗΣ

ΚΟΙΝΟΤΗΤΑΣ ΜΙΛΙΝΗΣ

Ο.Τ 14

ΚΛΙΜΑΚΑ 1:500

ΒΟΛΟΣ 17-11-1986

ΘΕΩΡΗΣΗ
Η προϊσταμένη Τ.Π&ΠΕ Ν. Μαγνησίας
[illegible]
Αρχιτέκτων μηχ/κος με Α

Ο Ελέγξας
Μ. [illegible]
Τοπογράφος & Πολιτικός μηχ/κος με Α

ΕΓΚΡΙΝΕΤΑΙ ΩΣ ΠΑΡΑΡΤΗΜΑ
ΤΗΣ ΥΠ ΑΡΙΘΜ 1436/86 ΑΠΟΦΑΣΕΩΣ
ΒΟΛΟΣ 18/3/1987
Ο ΝΟΜΑΡΧΗΣ ΜΑΓΝΗΣΙΑΣ
ΕΥΡΙΠΙΔΗΣ ΚΑΦΑΝΤΑΡΗΣ

Αριθ. 8239/86 (5)

Τροποποίηση ρυμοτομικού σχεδίου Ν. Ιωνίας Βόλου στο Ο.Τ. 247α.

Ο ΝΟΜΑΡΧΗΣ ΜΑΓΝΗΣΙΑΣ

Έχοντας υπόψη:

1. Τις διατάξεις:

α) Του από 17.7.1923 Ν.Δ/τος «περί σχεδίων πόλεων κ.λπ.» όπως τροποποιήθηκαν και ισχύουν σήμερα και ιδιαίτερα τα άρθρα 3, 9, 70 αυτού.

β) Του 1018/71 Π.Δ/τος «περί τροποποιήσεως και συμπληρώσεως του Α.Ν. 314/1968 «περί παροχής εις τον Υ.Β.Ε. Νομάρχες αρμοδιότητες κ.λπ.».

γ) Του Ν. 1337/1983 «περί επεκτάσεως Πολεοδομικών σχεδίων κ.λπ.».

δ) Του Π.Δ/τος 183/1986 «Μεταβίβαση αρμοδιοτήτων στους Νομάρχες για την έγκριση τροποποιήσεων σχεδίων κ.λπ.».

2. Το εγκεκριμένο ρυμοτομικό σχέδιο πόλης Ν. Ιωνίας.

3. Το εγκεκριμένο Γενικό Πολεοδομικό Σχέδιο πόλης Βόλου Ν. Ιωνίας κ.λπ.

4. Την 175/1986 απόφαση Δημοτικού Συμβουλίου Ν. Ιωνίας με την οποία προτείνεται η τροποποίηση σχεδίου πόλης Ν. Ιωνίας στο Ο.Τ. 247α για το χαρακτηρισμό οικοπέδου ως χώρου κατάλληλου για κτίριο ΣΕΟ.

5. Τη βεβαίωση του Δήμου Ν. Ιωνίας για την αρτιότητα των οικοπέδων κ.λπ. και ότι δεν υποβλήθηκαν ενστάσεις.


6. Την πράξη 1/20.1.1987 του Νομαρχιακού Συμβουλίου ΧΟΠ Ν. Μαγνησίας με την οποία γνωμοδοτεί και συμφωνεί για την τροποποίηση του σχεδίου σύμφωνα με τη σχετική πρόταση – απόφαση του Δημοτικού Συμβουλίου Ν. Ιωνίας, αποφασίζουμε:


Εγκρίνουμε την τροποποίηση του εγκεκριμένου ρυμοτομικού σχεδίου Ν. Ιωνίας του Ν. Μαγνησίας στο Ο Τ 247α και χαρακτηρίζουμε το χώρο 1,2,10,11,1 ως χώρο για κτίριο ΣΕΟ όπως ειδικότερα φαίνεται στο σχετικό διάγραμμα που θεωρήθηκε από το ΤΠ και ΠΕ Ν. Μαγνησίας και αποτελεί αναπόσπαστο τμήμα της απόφασης αυτής.

Η απόφαση αυτή να δημοσιευθεί στην Εφημερίδα της Κυβερνήσεως.

Βόλος, 18 Μαρτίου 1987

Ο Νομάρχης
ΕΥΡ. ΚΑΦΑΝΤΑΡΗΣ

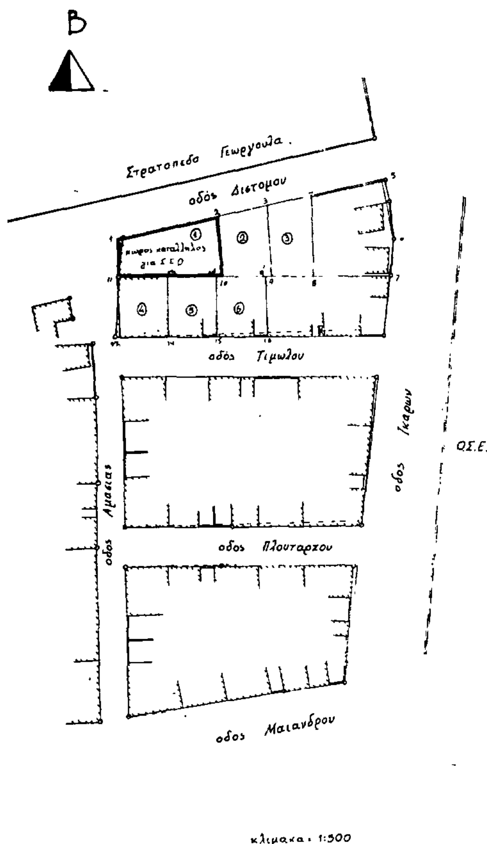

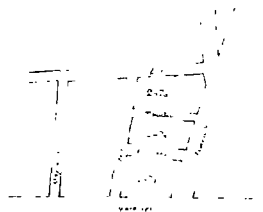

αποσπασμα [illegible] 1:2000

α/α	[illegible]	[illegible]	[illegible]
1	[illegible]	[illegible]	[illegible]
2	[illegible]	[illegible]	[illegible]
3	[illegible]	[illegible]	[illegible]
4		[illegible]	
5		[illegible]	
6		[illegible]	

ΕΛΛΗΝΙΚΗ ΔΗΜΟΚΡΑΤΙΑ
ΝΟΜΑΡΧΙΑ ΜΑΓΝΗΣΙΑΣ
ΤΜΗΜΑ ΠΟΛΕΔΟΜΙΑΣ & ΠΟΛΕΟΔΟΜΙΚΩΝ ΕΦΑΡ/ΓΩΝ

ΤΡΟΠΟΠΟΙΗΣΗ ΡΥΜΟΤΟΜΙΚΟΥ ΣΧΕΔΙΟΥ ΠΟΛΗΣ

δημου ΝΕΑΣ ΙΩΝΙΑΣ

Ο.Τ 247α

ΚΛΙΜΑΚΑ 1:500

ΒΟΛΟΣ 24-2-1987

ΘΕΩΡΗΣΗ
Η προιστάμενη Τ.Π&ΠΕ Ν. Μαγνησίας
Αν. Λουκίδου
Αρχιτεκτων μηχ/κος μ.Ε.Α

Ο εισηγητης
Μ. Βλάχος
Τοπογραφος & Πολιτικος μηχ/κος μ.Ε.Α

ΕΓΚΡΙΝΕΤΑΙ ΩΣ ΠΑΡΑΡΤΗΜΑ
ΤΗΣ ΥΠ ΑΡΙΘΜ. 8239/86 ΑΠΟΦΑΣΕΩΣ
ΒΟΛΟΣ 18/3/1987
Ο ΝΟΜΑΡΧΗΣ ΜΑΓΝΗΣΙΑΣ
ΕΥΡΙΠΙΔΗΣ ΚΑΦΑΝΤΑΡΗΣ